

Förklaringar

Alla mått i millimeter
Dimensioner avrundade till närmaste hela tiotal mm

- (i) Invändigt mått
- B Fettavskiljning
- C Nedstigningshals
- D Betäckning (ACO Citytop)
- E Inloppsanslutning
- F Utloppsanslutning
- G Luftningsanslutning (förberedd)
- L Integrerade lyftöglor



A1/A2 Valbara halshöjder

Tillbehör (i urval)

- H Kabelrörstättning (ACO Protight)
- I Larmgivare (del av Procurat T5-1)

Kapacitet

Storlek	NS40
Slamvolym	8000 liter
Fettvolym	2296 liter
Vätskevolym	24019 liter

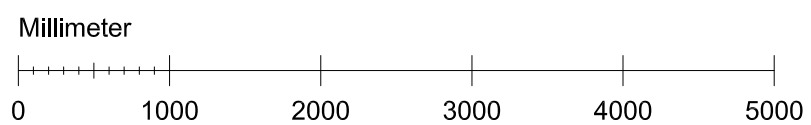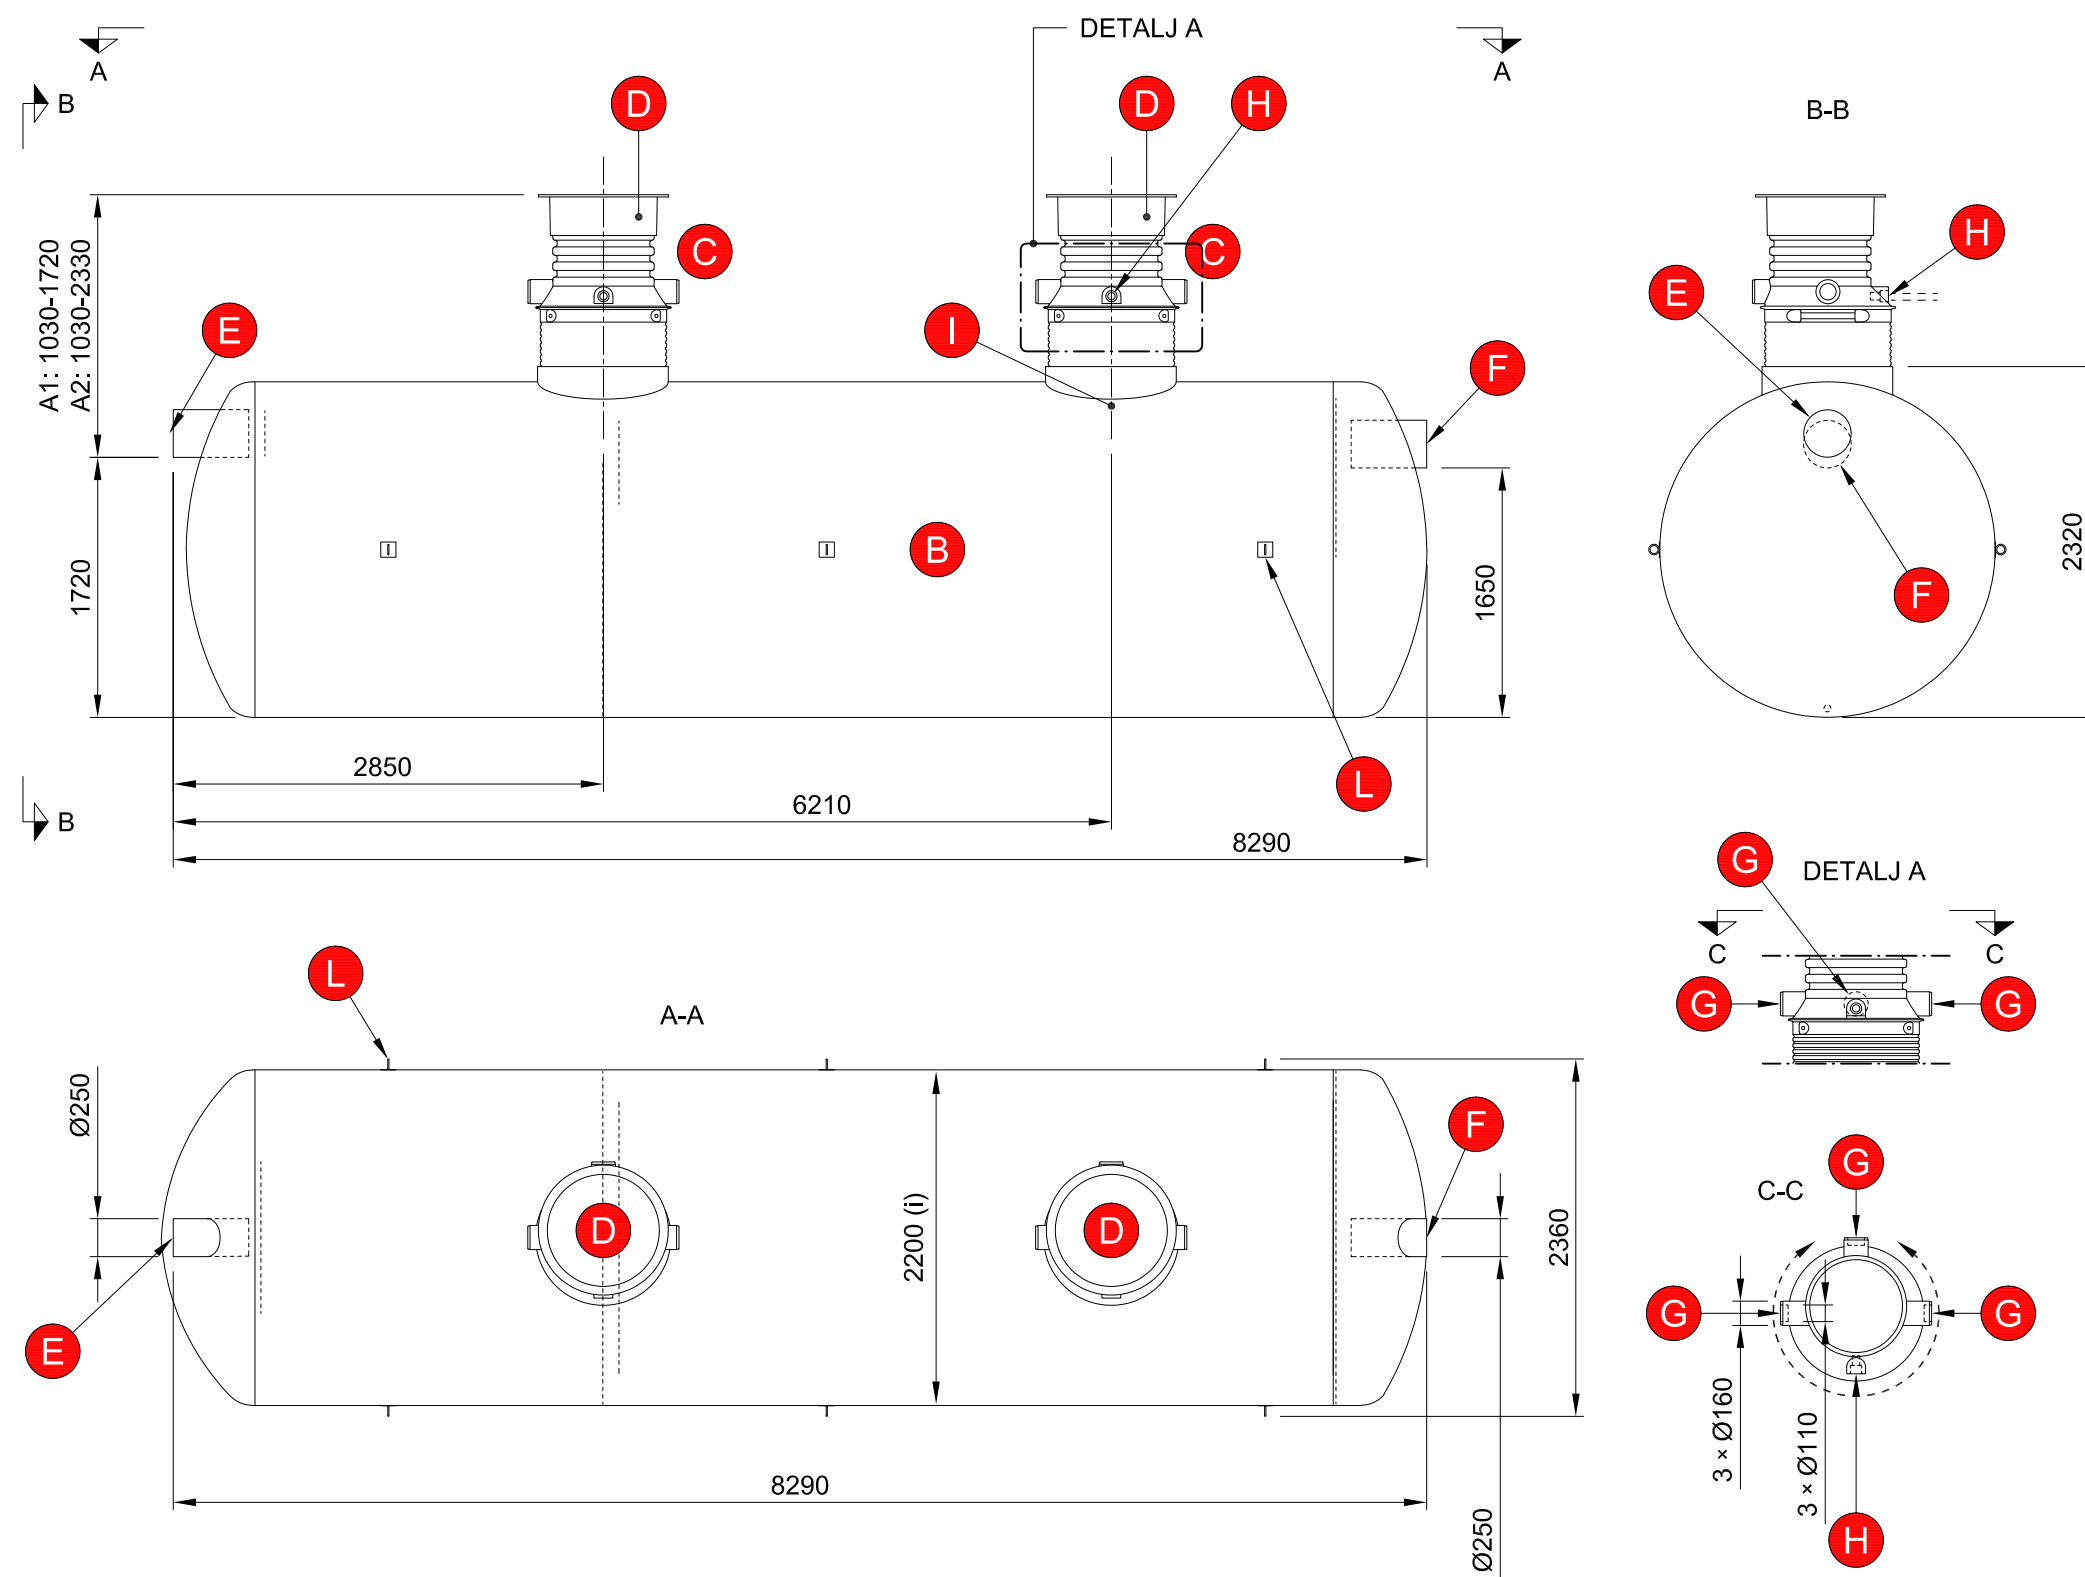

ACO Nordic AB
Industrivägen 4
433 61 Sävedalen
www.aco-nordic.se

Produkt
Lipumax G 40/8000 H

Skala 1:50 (A3) Ritning 2D